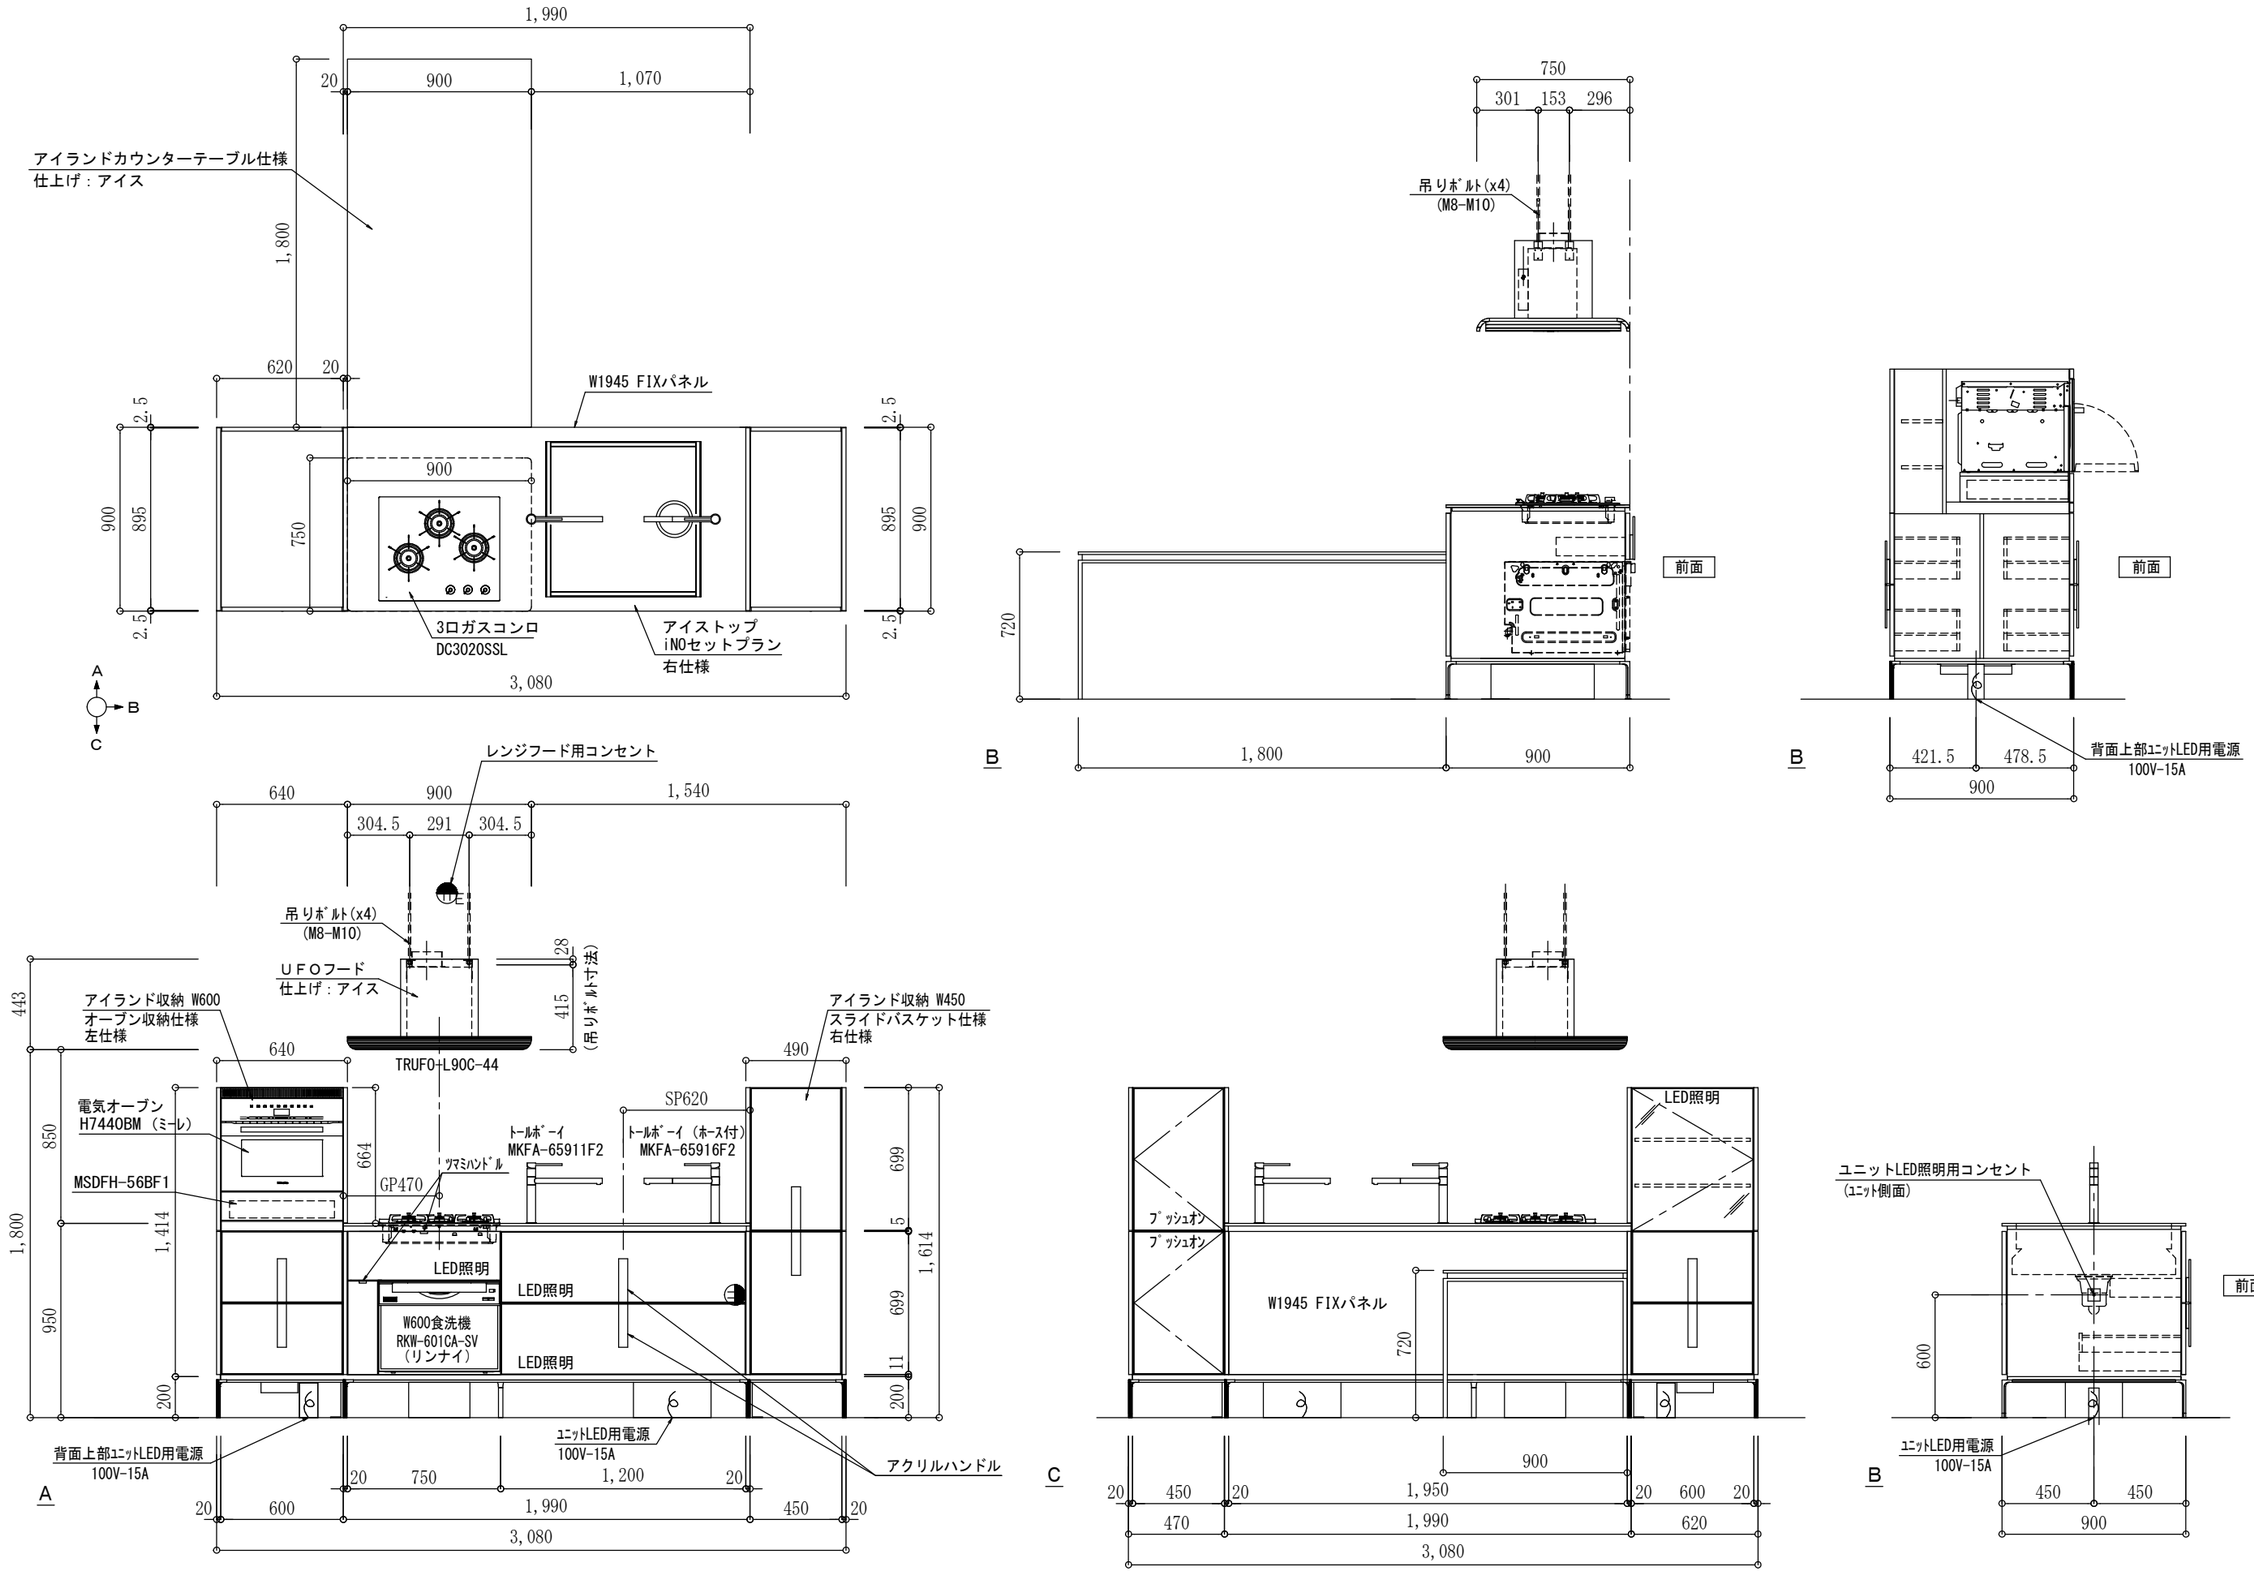

設計依頼 No. SR23-10-004 訂正 (1) 訂正 (2) 訂正 (3)	キッチン：フレッシュグリーン　クリスタルVFB RNA5 ISOLAエレメント：シュカブラ VFB GGL6	図名 広島SR展示品　INO／ブロックシステム 工事名 広島ショールーム	担当 受注管理　水野 製図 宮井	日付 2023-10-11 縮尺 1：30	TOYO KITCHEN STYLE	No. 1