




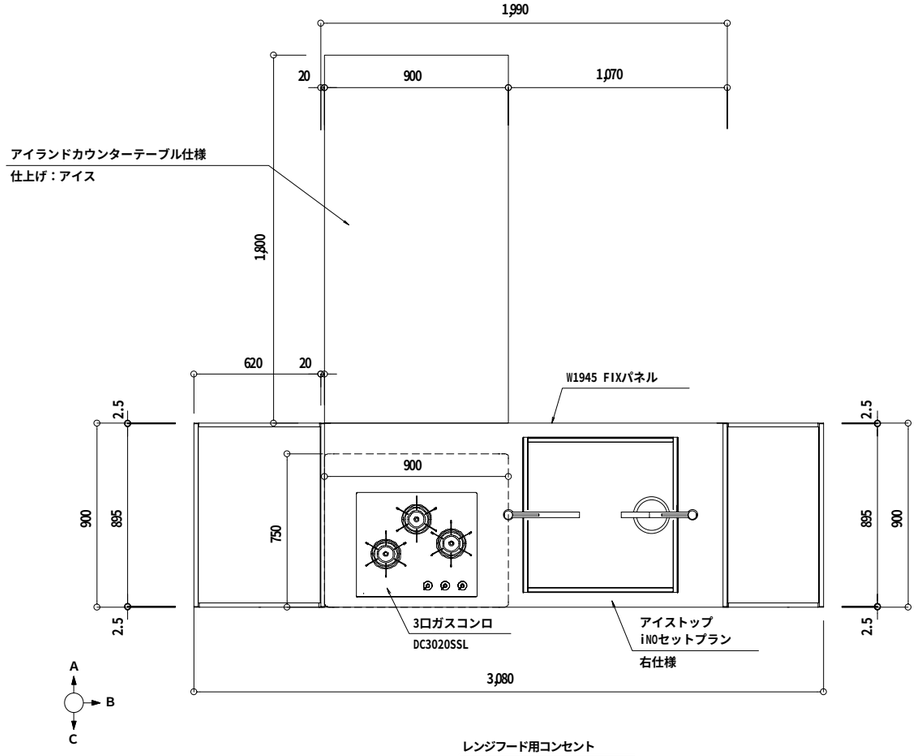


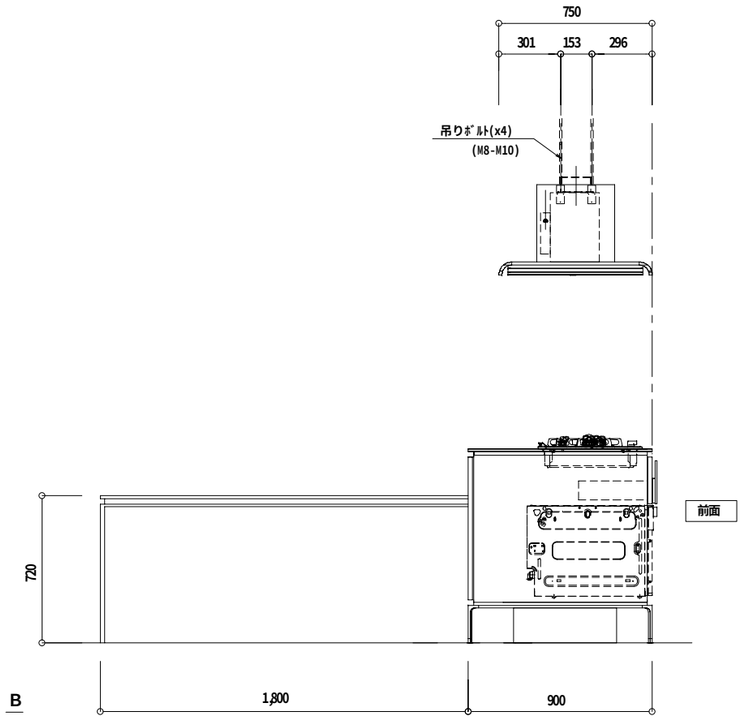

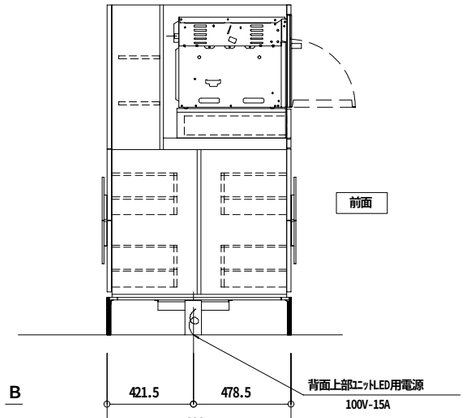

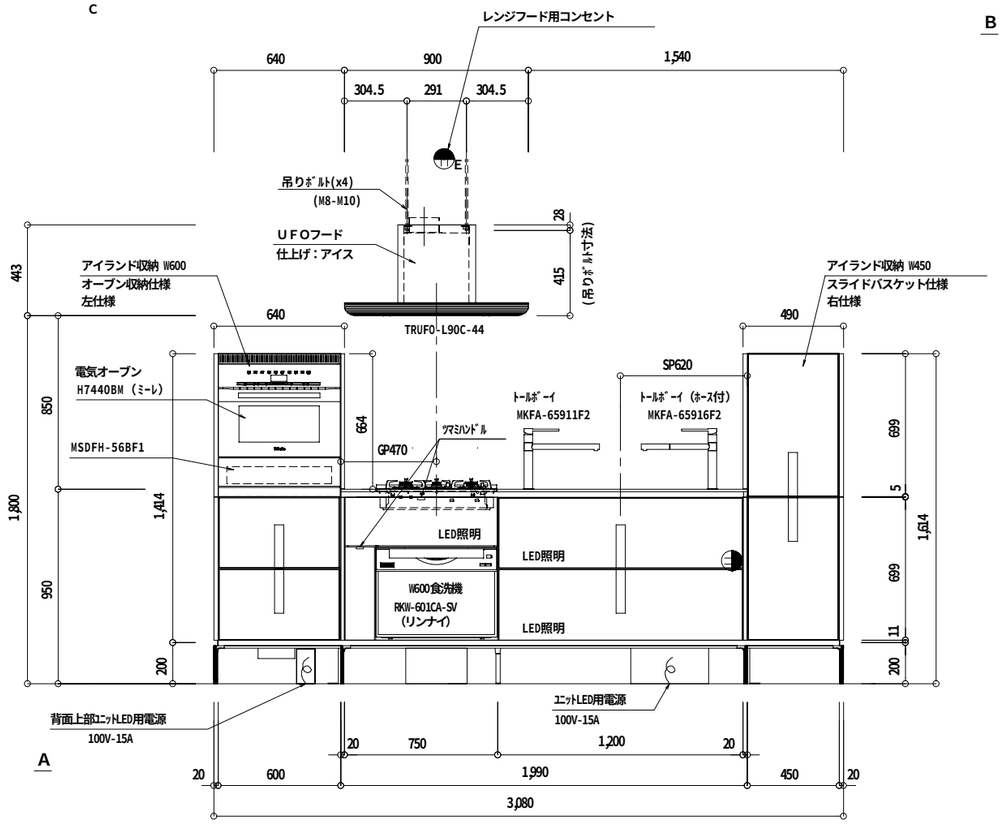

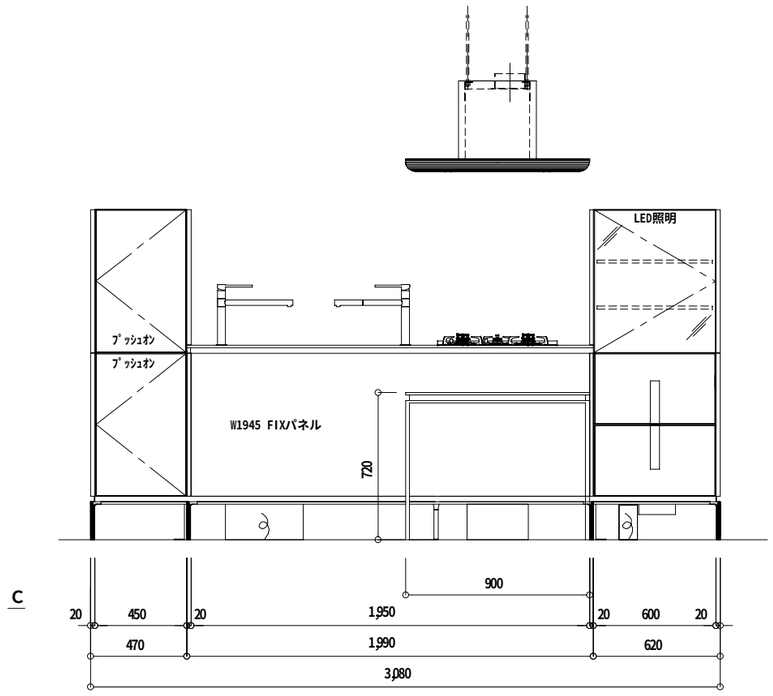

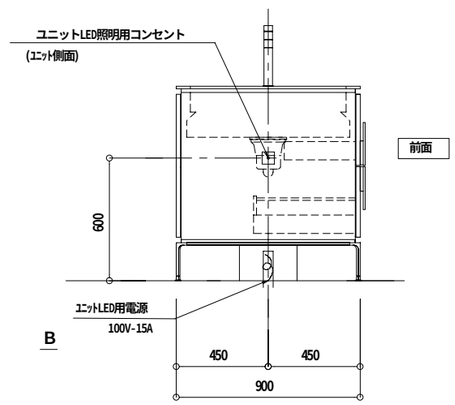

設計依頼 No. SR23-10-004	キッチン：ブルーミスト VFB GPA6 ISOLAエレメント：ブルーミスト VFB GPA6 管理番号：14436	図名 米子SR展示品 展示品リスト③ iNO／ブロックシステム	担当 受注管理 林	日付 2026-01-30	No. 1
訂正 (1)					
訂正 (2)		工事名 米子ショールーム	製図 宮井	縮尺 1：30	TOYO KITCHEN STYLE
訂正 (3)					









米子SR展示品 受注 No.41114946	③iNO I-LAND ゼロ動線プラス ブルーミスト GPA6 パラレロシンク＜R＞ W3080 D900 H950/1614	日付 2026/01/30	TOYO KITCHEN STYLE®	No. 2