



R仕様：5（仙台/金沢/京都/広島/福岡）

L仕様：3（大阪/高松/熊本）

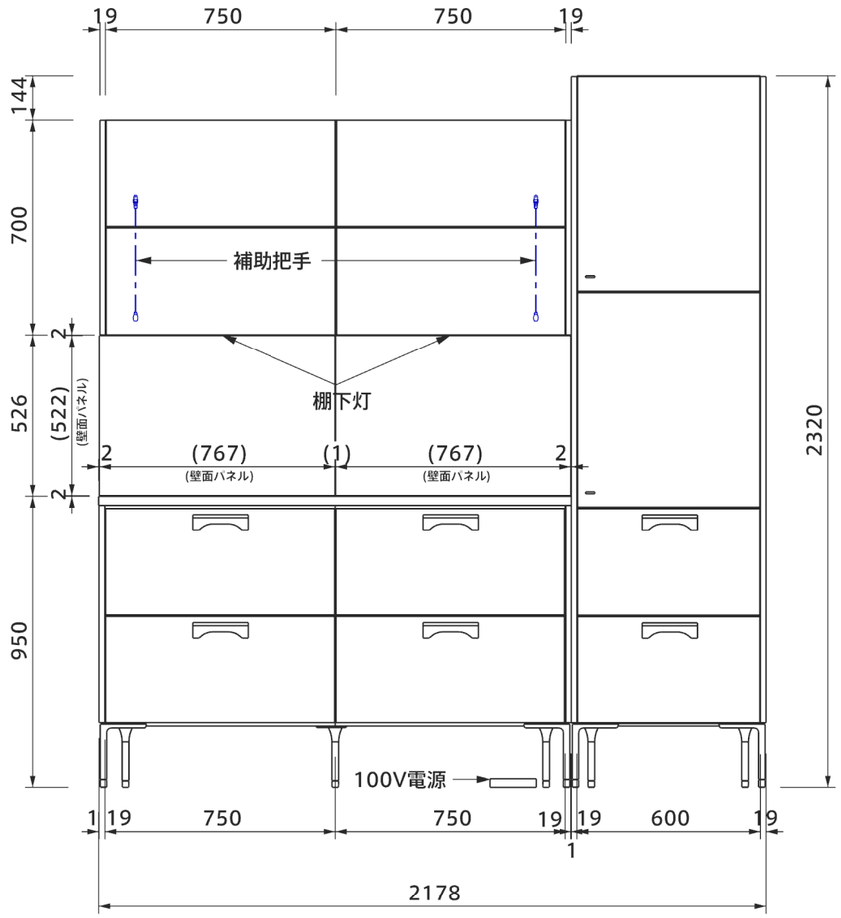

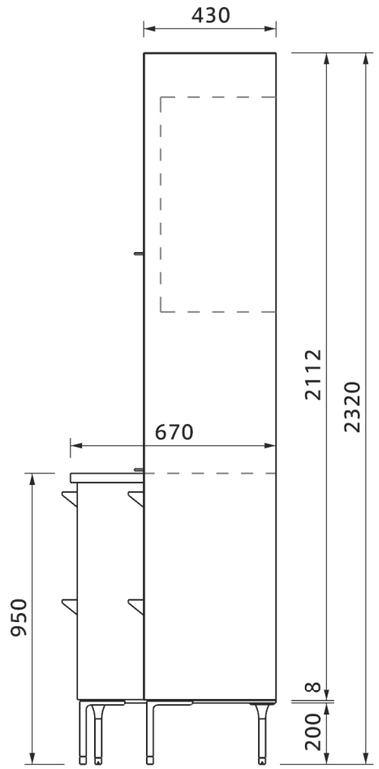

※棚下灯付き：壁付け100V電源が必要
庫内LED照明付き：床下100V電源が必要

当図はR仕様を示し、L仕様は対称とする。

名称			
三面図 - 収納			
機種	縮尺	設計	作成日
—	1:20　A3	熊澤	2026.05.20
図面番号	TOYO KITCHEN STYLE		
1			